


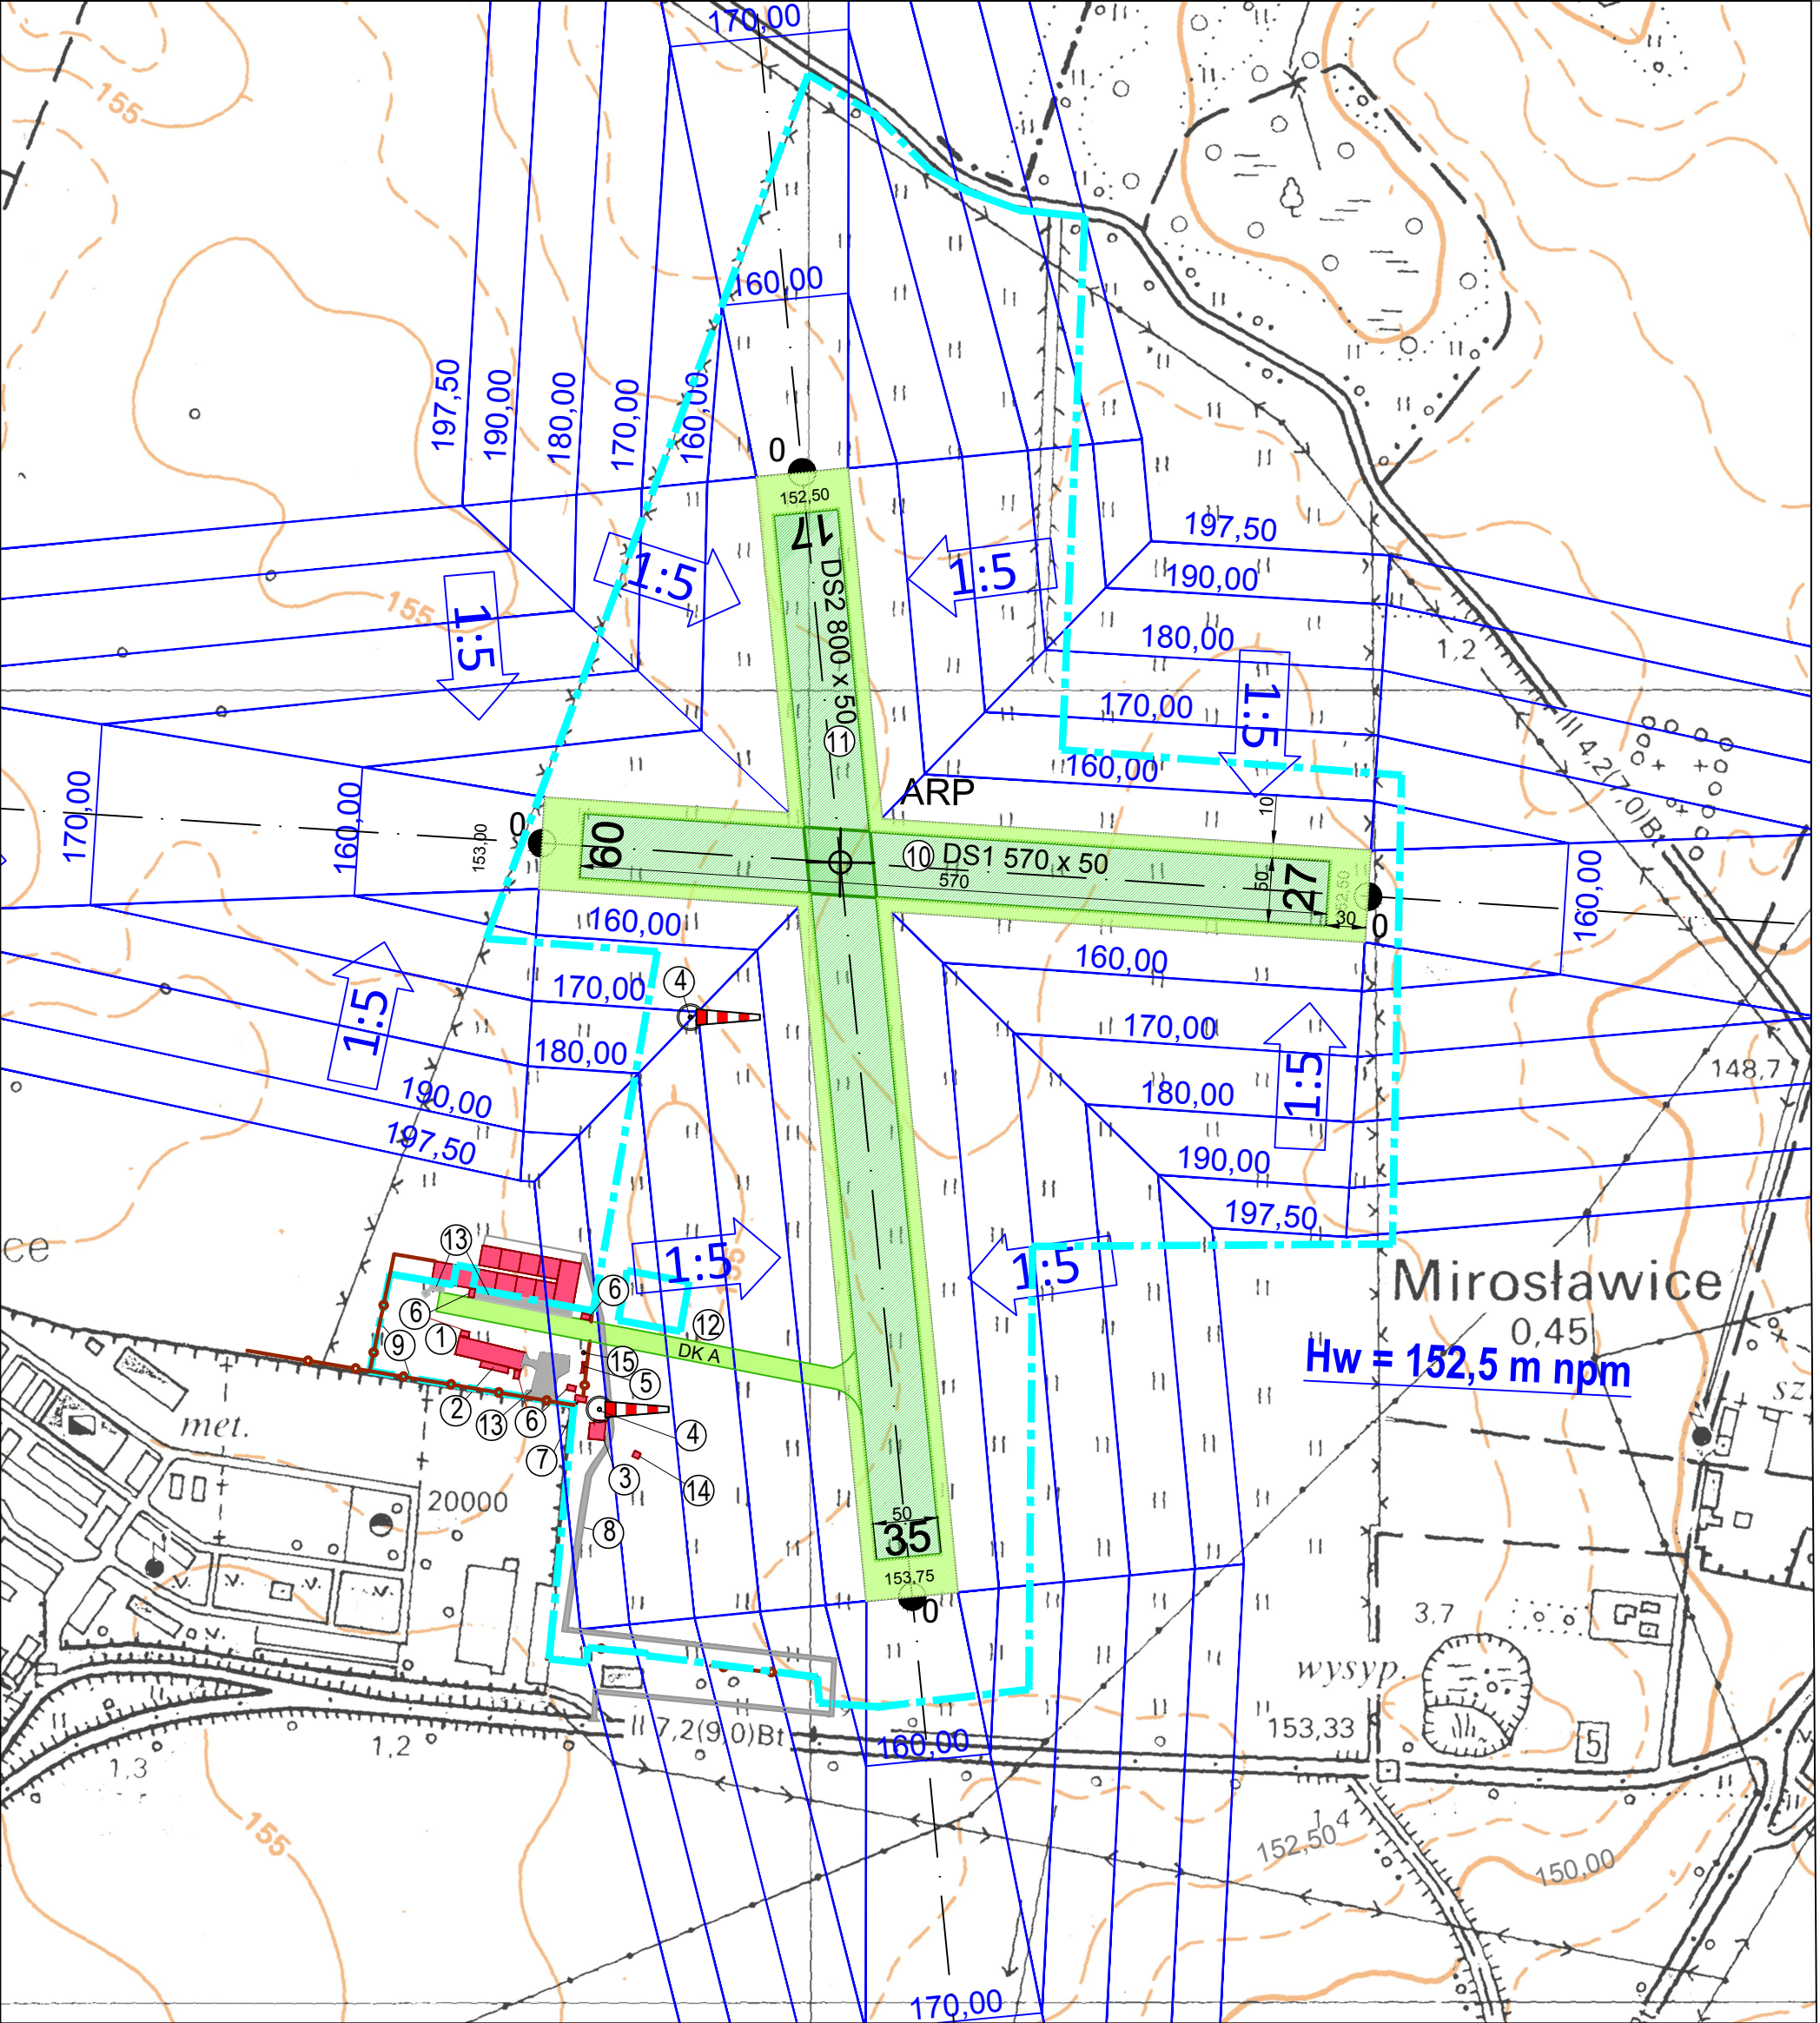

OBIEKTY INFRASTRUKTURY LOTNISKOWEJ

- ① Hangar
- ② zaplecze techniczne
- ③ Biuro Aeroklubu Dolnośląskiego
- ④ Maszt ze wskaźnikiem wiatru, h=12m npt
- ⑤ Stacja paliw
- ⑥ kontener
- ⑦ zespół kontenerów
- ⑧ nawierzchnie utwardzone (drogi dojazdowe, drogi wewnętrzne, płyty postojowe)
- ⑨ ogrodzenie
- ⑩ Droga startowa DS 1 (bez nawierzchni sztucznej)
- ⑪ Droga startowa DS 2 (bez nawierzchni sztucznej)
- ⑫ Droga kołowania DK A
- ⑬ Płyty przedhangarowe
- ⑭ Wiata
- ⑮ Maszt oświetleniowy

OZNACZENIA:

- GRANICA LOTNISKA
- ZABEZPIECZENIE DRÓG STARTOWYCH
- DROGI STARTOWE (BEZ NAWIERZCHNI SZTUCZNEJ)
- POWIERZCHNIE OGRANICZAJĄCE
- NAWIERZCHNIE UTWARDZONE
- ZABUDOWA LOTNISKOWA
- WSKAŹNIK KIERUNKU WIATRU
- OGRODZENIE LOTNISKA

PLAN ZAGOSPODAROWANIA LOTNISKA
Skala 1:5000
Załącznik nr 1
Instrukcja operacyjna lotniska